



- 52.01 COMMERCIO AL DETTAGLIO DI ESERCIZI NON SPECIALIZZATI CON PRESSIONE DI PRODOTTI ALIMENTARI E BEVANDA
- 52.02 COMMERCIO AL DETTAGLIO DI ESERCIZI NON SPECIALIZZATI CON PREVALENZA DI PRODOTTI NON ALIMENTARI
- 52.03 COMMERCIO AL DETTAGLIO DI FRUTTA E VERDURA
- 52.04 COMMERCIO AL DETTAGLIO DI CARNE E DI PRODOTTI A BASE DI CARNE
- 52.05 COMMERCIO AL DETTAGLIO DI PESCI, CRUSTACEI E MOLLUSCHI
- 52.06 COMMERCIO AL DETTAGLIO DI PANE, PASTICCERIA E DOLCIARI
- 52.07 COMMERCIO AL DETTAGLIO DI BEVANDA (VINO, OLII, BORR, E ALTRE SOVAVO)
- 52.08 COMMERCIO AL DETTAGLIO DI PRODOTTI DEL TABACCO E DI ALTRI GENERI DI MONOPOLIO
- 52.09 ALTRO COMMERCIO AL DETTAGLIO DI PRODOTTI ALIMENTARI, BEVANDA E TABACCO IN ESERCIZI SPECIALIZZATI
- 52.10 FARMACIA
- 52.11 COMMERCIO AL DETTAGLIO DI ARTIGIANI MOBILI E D'INTERIO
- 52.12 COMMERCIO AL DETTAGLIO DI ESERCIZI E ARTIGIANI DI PASTICCERIA
- 52.13 COMMERCIO AL DETTAGLIO DI TESSILI
- 52.14 COMMERCIO AL DETTAGLIO DI ARTIGIANI D'ABBIGLIAMENTO
- 52.15 COMMERCIO AL DETTAGLIO DI CALZATURE E ARTIGIANI DI CUCIO
- 52.16 COMMERCIO AL DETTAGLIO DI MOBILI E DI ARTIGIANI D'ILLUMINAZIONE
- 52.17 COMMERCIO AL DETTAGLIO DI ELETTRONICHE, APPARECCHI RADIO E TELEVISORI
- 52.18 COMMERCIO AL DETTAGLIO DI FERRAMENTA, COLORI E VERNICI, VETRO
- 52.19 COMMERCIO AL DETTAGLIO DI LIBRI, GIORNALI, RIVISTE E ARTIGIANI DI CARTOLERIA
- 52.20 COMMERCIO AL DETTAGLIO DI ALTRE PRODOTTI IN ESERCIZI SPECIALIZZATI

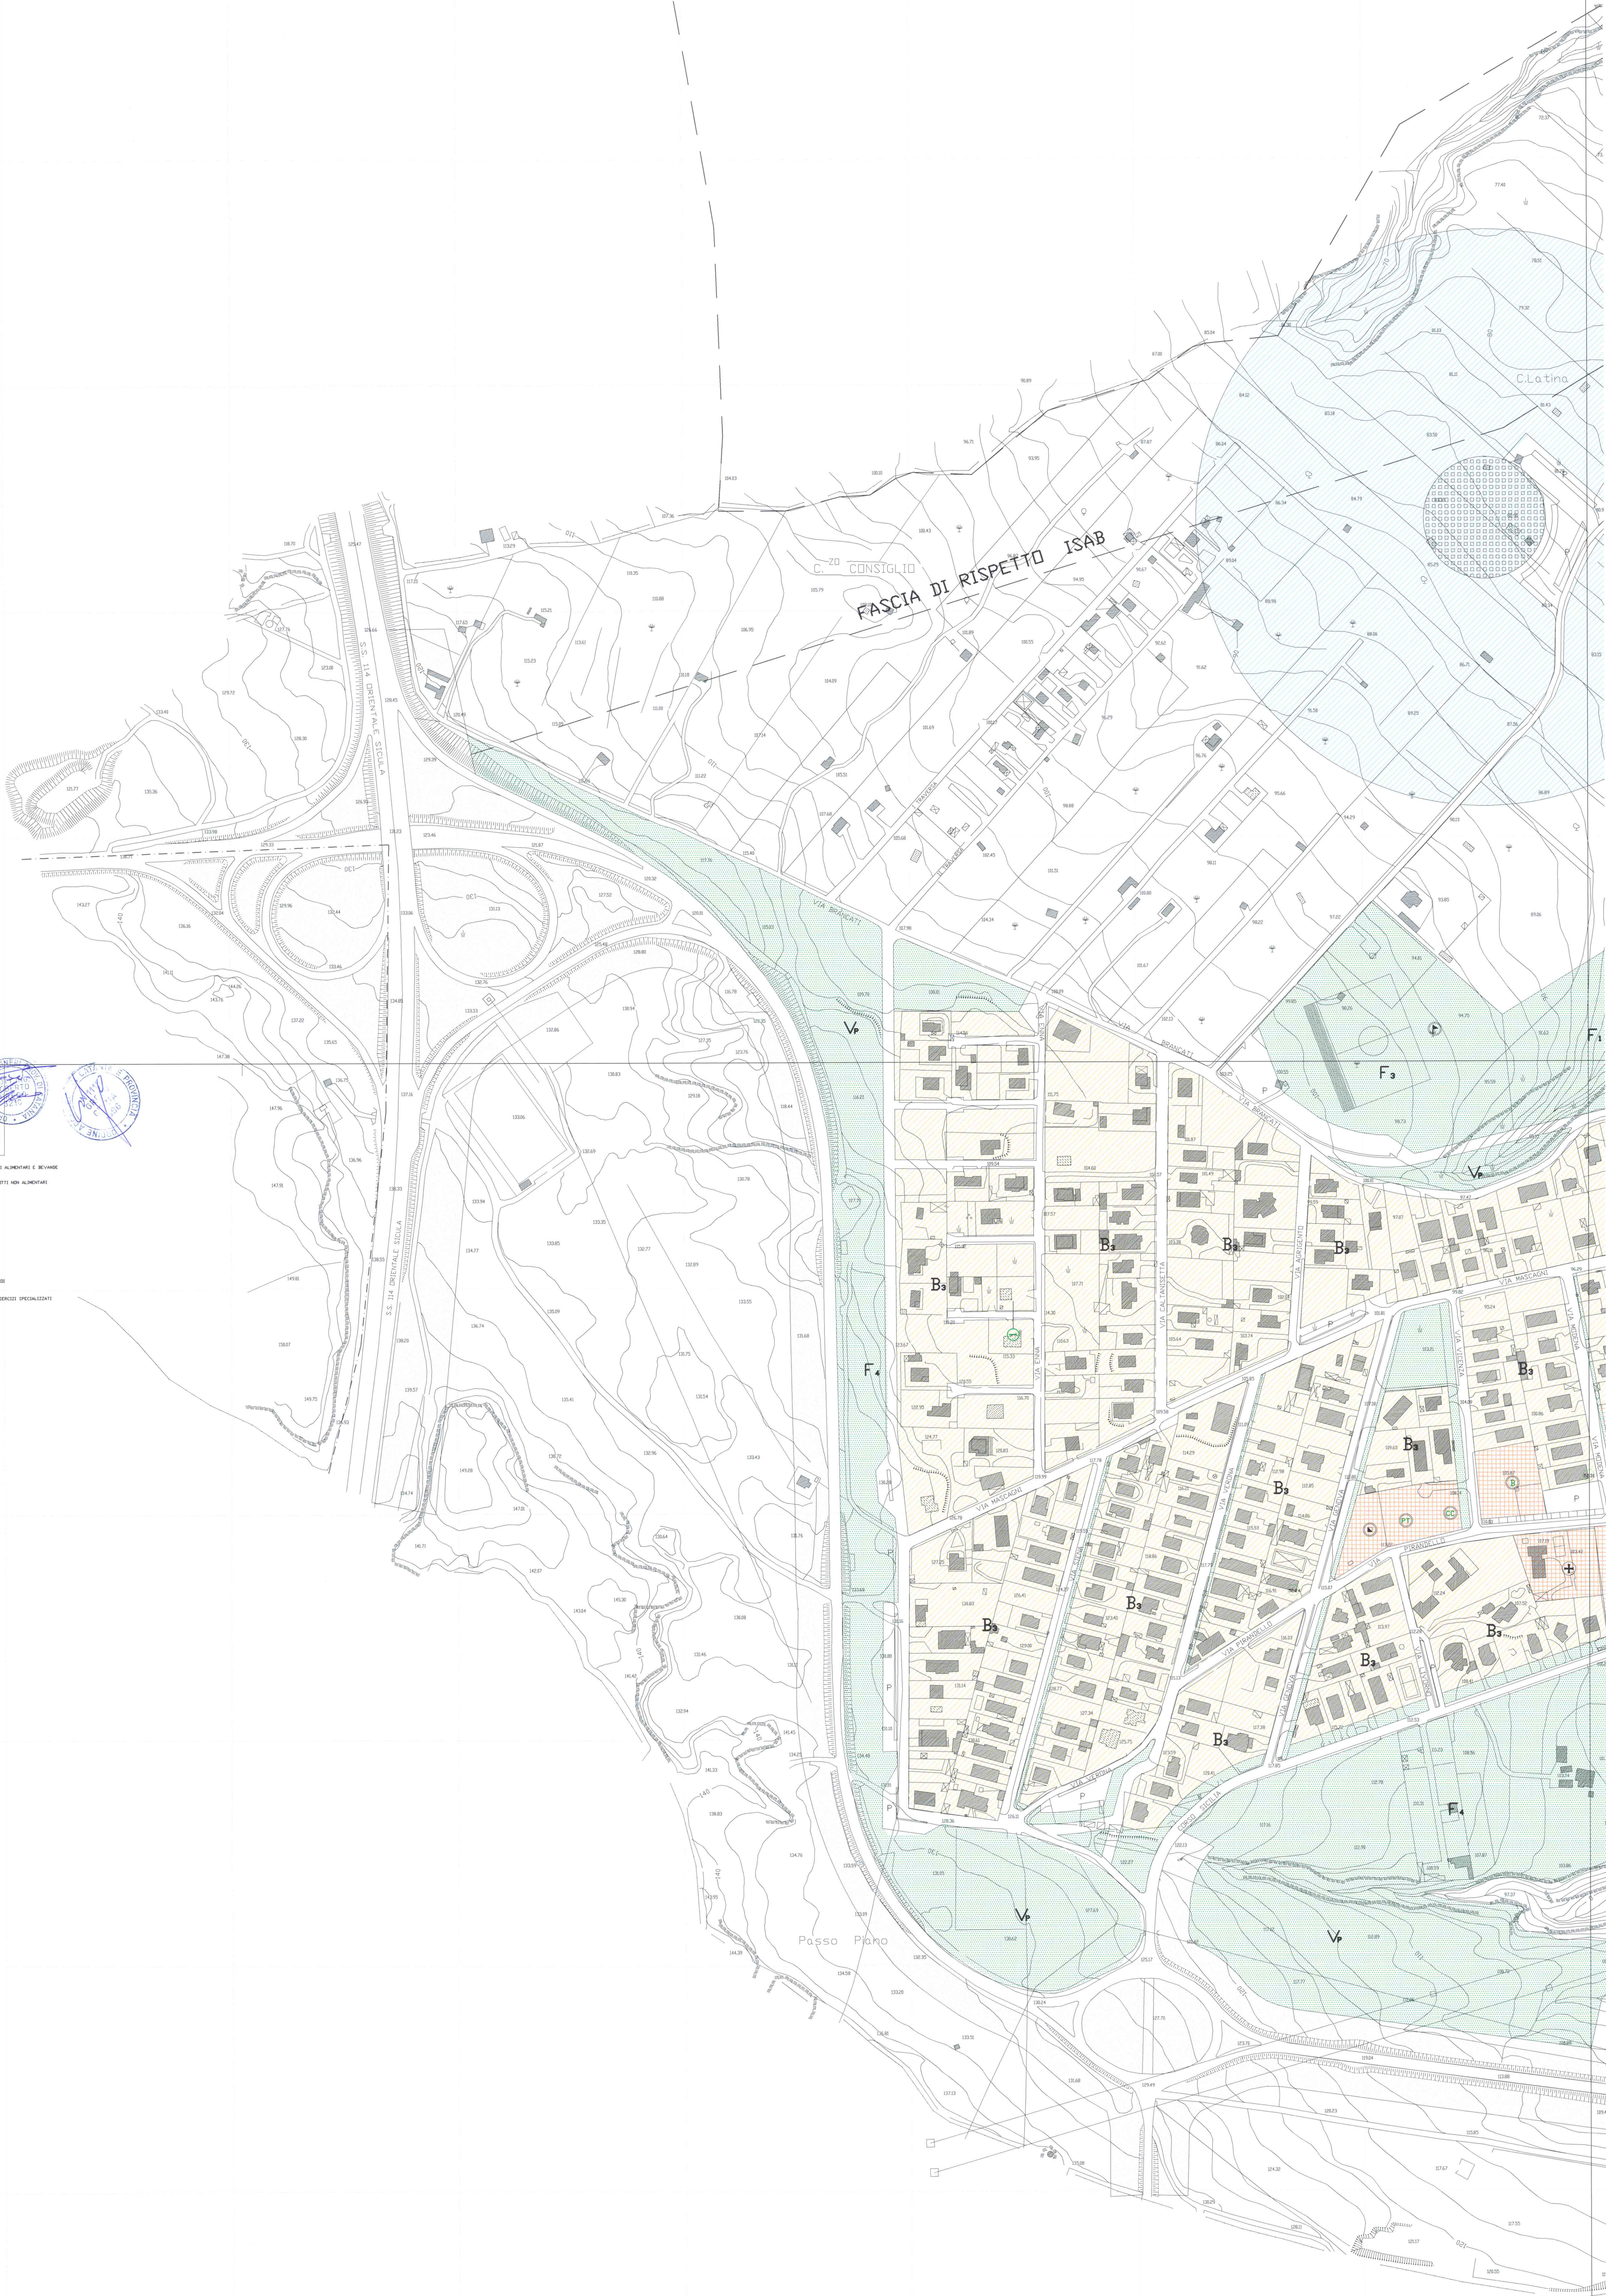



- 1011 COMMERCIO AL DETTAGLIO DI ESERCIZIO NON SPECIALIZZATI CON PREVALENZA DI PRODOTTI ALIMENTARI E BEVANDA;
1012 COMMERCIO AL DETTAGLIO DI ESERCIZIO NON SPECIALIZZATI CON PREVALENZA DI PRODOTTI NON ALIMENTARI;
1013 COMMERCIO AL DETTAGLIO DI PROFUMI E VESTIBILI;
1014 COMMERCIO AL DETTAGLIO DI CARNE E DI PRODOTTI A BASE DI CARNE;
1015 COMMERCIO AL DETTAGLIO DI PESCE, CRUSTACEI E MOLLUSCHI;
1016 COMMERCIO AL DETTAGLIO DI PANE, PASTICCERIA E DOLCERIA;
1017 COMMERCIO AL DETTAGLIO DI BEVANDA VINALE, SIDA, BORRA E ALTRE BEVANDA;
1018 COMMERCIO AL DETTAGLIO DI PRODOTTI DEL FANOCCHIO E DI ALTRI GENERI DI MANGIMOLI;
1019 ALTRE COMMERCIO AL DETTAGLIO DI PRODOTTI ALIMENTARI, BEVANDA E FANOCCHIO IN ESERCIZIO SPECIALIZZATI;
1020 FARMACIA;
1021 COMMERCIO AL DETTAGLIO DI ARTIGIANI E MANIFATTURI;
1022 COMMERCIO AL DETTAGLIO DI GIOIELLERIA E ARTIGIANI DI FARMACIA;
1023 COMMERCIO AL DETTAGLIO DI VESTIBILI;
1024 COMMERCIO AL DETTAGLIO DI ARTIGIANI MANIFATTURI;
1025 COMMERCIO AL DETTAGLIO DI CALZATURE E ARTIGIANI DI CUCINA;
1026 COMMERCIO AL DETTAGLIO DI MOBILI E DI ARTIGIANI DI PULIZIA;
1027 COMMERCIO AL DETTAGLIO DI ELETTRONICA, APPARECCHI RADIO E TELEVISORI;
1028 COMMERCIO AL DETTAGLIO DI FARMACIA, COLORI E VERNICI, VETRO;
1029 COMMERCIO AL DETTAGLIO DI LIBRI, GIORNALI, FOLLETTI E ARTIGIANI DI CARTOLERIA;
1030 COMMERCIO AL DETTAGLIO DI ALTRI PRODOTTI IN ESERCIZIO SPECIALIZZATI;

SEZIONI STRADALI TIPO

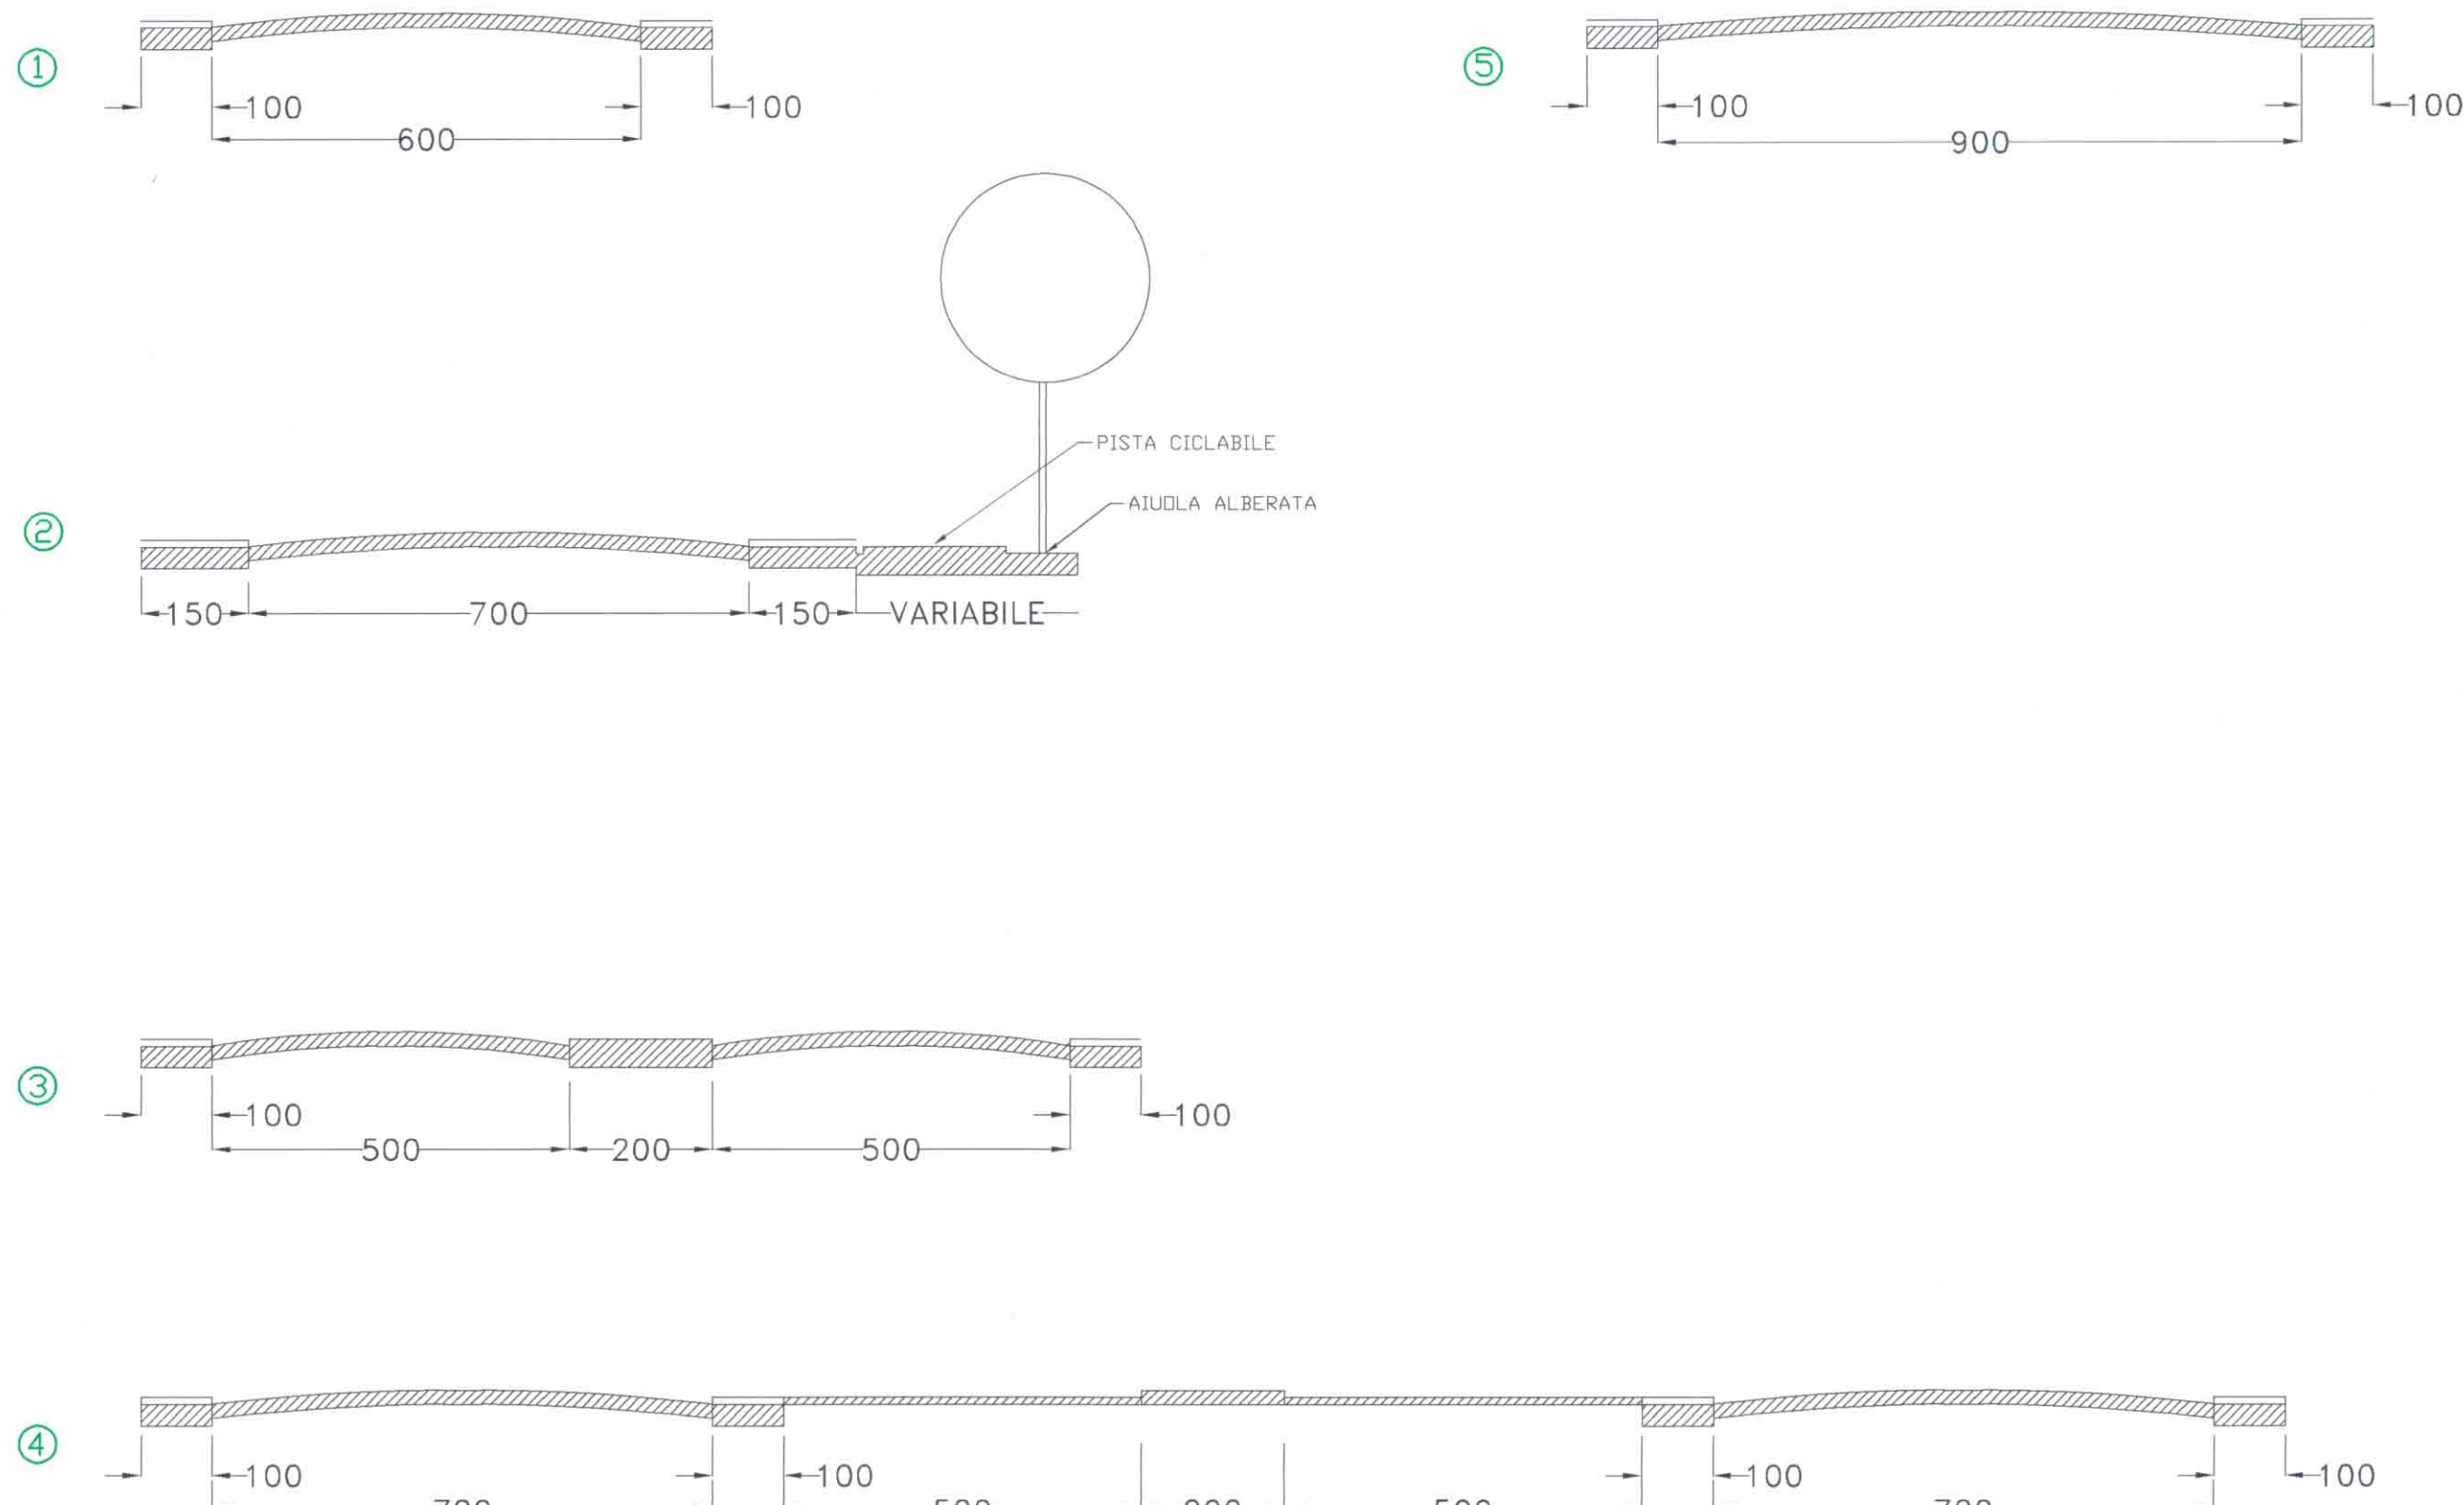

COMUNE DI MELILLI

(SIRACUSA)

PIANO REGOLATORE GENERALE

CITTA' GIARDINO

1:2000

ZONIZZAZIONE E VIABILITA'

3^P_C

PROGETTISTI: ARCH. ASRECO ARCH. C. ROSETTI

ARCH. C. ROSETTI ARCH. P. ASRECO

PROV. SIRACUSA
CINZIA
1986
ORDINE
VINCENZO

PROV. SIRACUSA
CINZIA
1986
ORDINE
VINCENZO

QUADRO DI UNIONE DEI FOGLI

1

2


3

4

LIMITI DI CONFINI COMUNALE

ZONA RESIDENZIALE STORICO AMBIENTALE

A

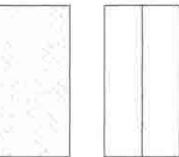

CENTRO SOCIO - CULTURALE



ZONA RESIDENZIALE DI COMPLETAMENTO E DI
RECENTE EDIFICAZIONE

B₁, B₂, B₃



CENTRO RELIGIOSO



ZONA RESIDENZIALE DI ESPANSIONE E DI
RECENTE ATTUAZIONE

C₁, C₂, C₃, C₄, C_{5/6}



ATTREZZATURE SPORTIVE



ZONA PRODUTTIVA INDUSTRIALE

D



MERCATI



ZONA COMMERCIALE ARTIGIANALE

D₁



PALESTRA



ZONA AGRICOLA

E



ATTIVITA' TERZIARIE



ZONA ET

ET



CENTRO COMMERCIALE



AREE CON VINCOLO ASSOLUTO D'INEDIFICABILITA'

F



UFFICIO POSTALE



AREE PER VERDE PUBBLICO E ATTREZZATO

F₁, F₂



CASERMA CARABINIERI



AREE PER ATTREZZATURE SPORTIVE

F₃



CIMITERO



AREE BOSCHIVE E PARCHI SUB-URBANI

F₄



AREE PER ATTREZZATURE

F



AREA CIMITERIALE

F



VINCOLO DI RISERVA INTEGR. L.R. N. 98/81 N. 14/88



STRADE E PARCHEGGI

F



OPERE PROGETTATE



PERCORSI PEDONALI

F



FASCIA DI RISPETTO DAL NASTRO AUTOSTRADALE



PORTICATI

